Christian Wittwer
Guide de montagne
Architecte ets
VD-1860 Aigle
Tél + Fax
+41 24 466 52 24
VS-1872 Troistorrents
portable
+41 79 224 97 28
www.wittwerbeaumont.ch

PROJET DE CONSTRUCTION D'UN CHALET D'HABITATION.

RESIDENCE PRINCIPALE.
SAUSSOUYE.

MISE A L'ENQUETE.

6 DECEMBRE 2017

ECA N°---

ECHELLE 1/100

COMMUNE DE GRYON

PLAN N° 003

L'ARCHITECTE
C. WITTWER

LE PROPRIETAIRE
PACHEU SA
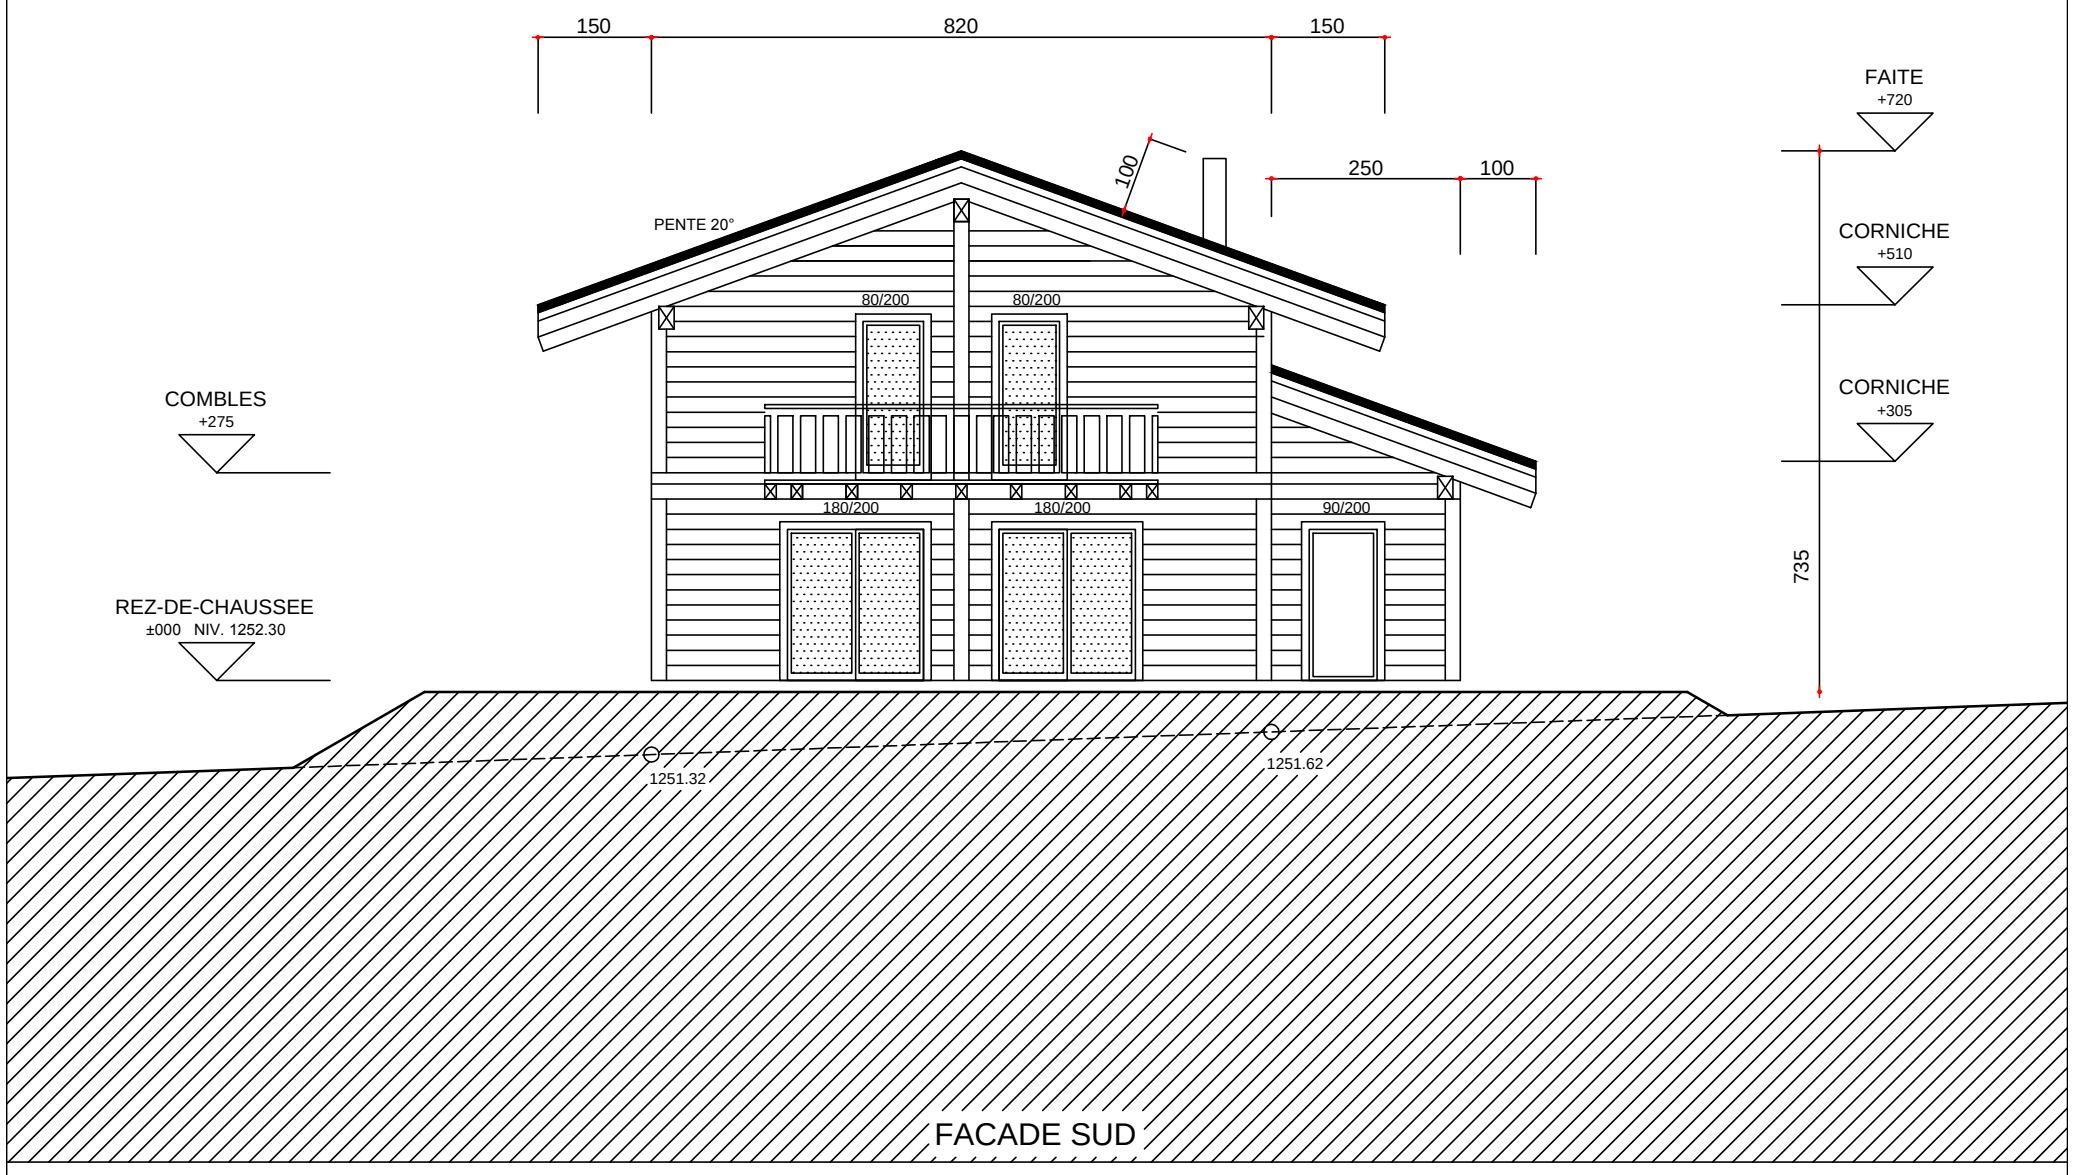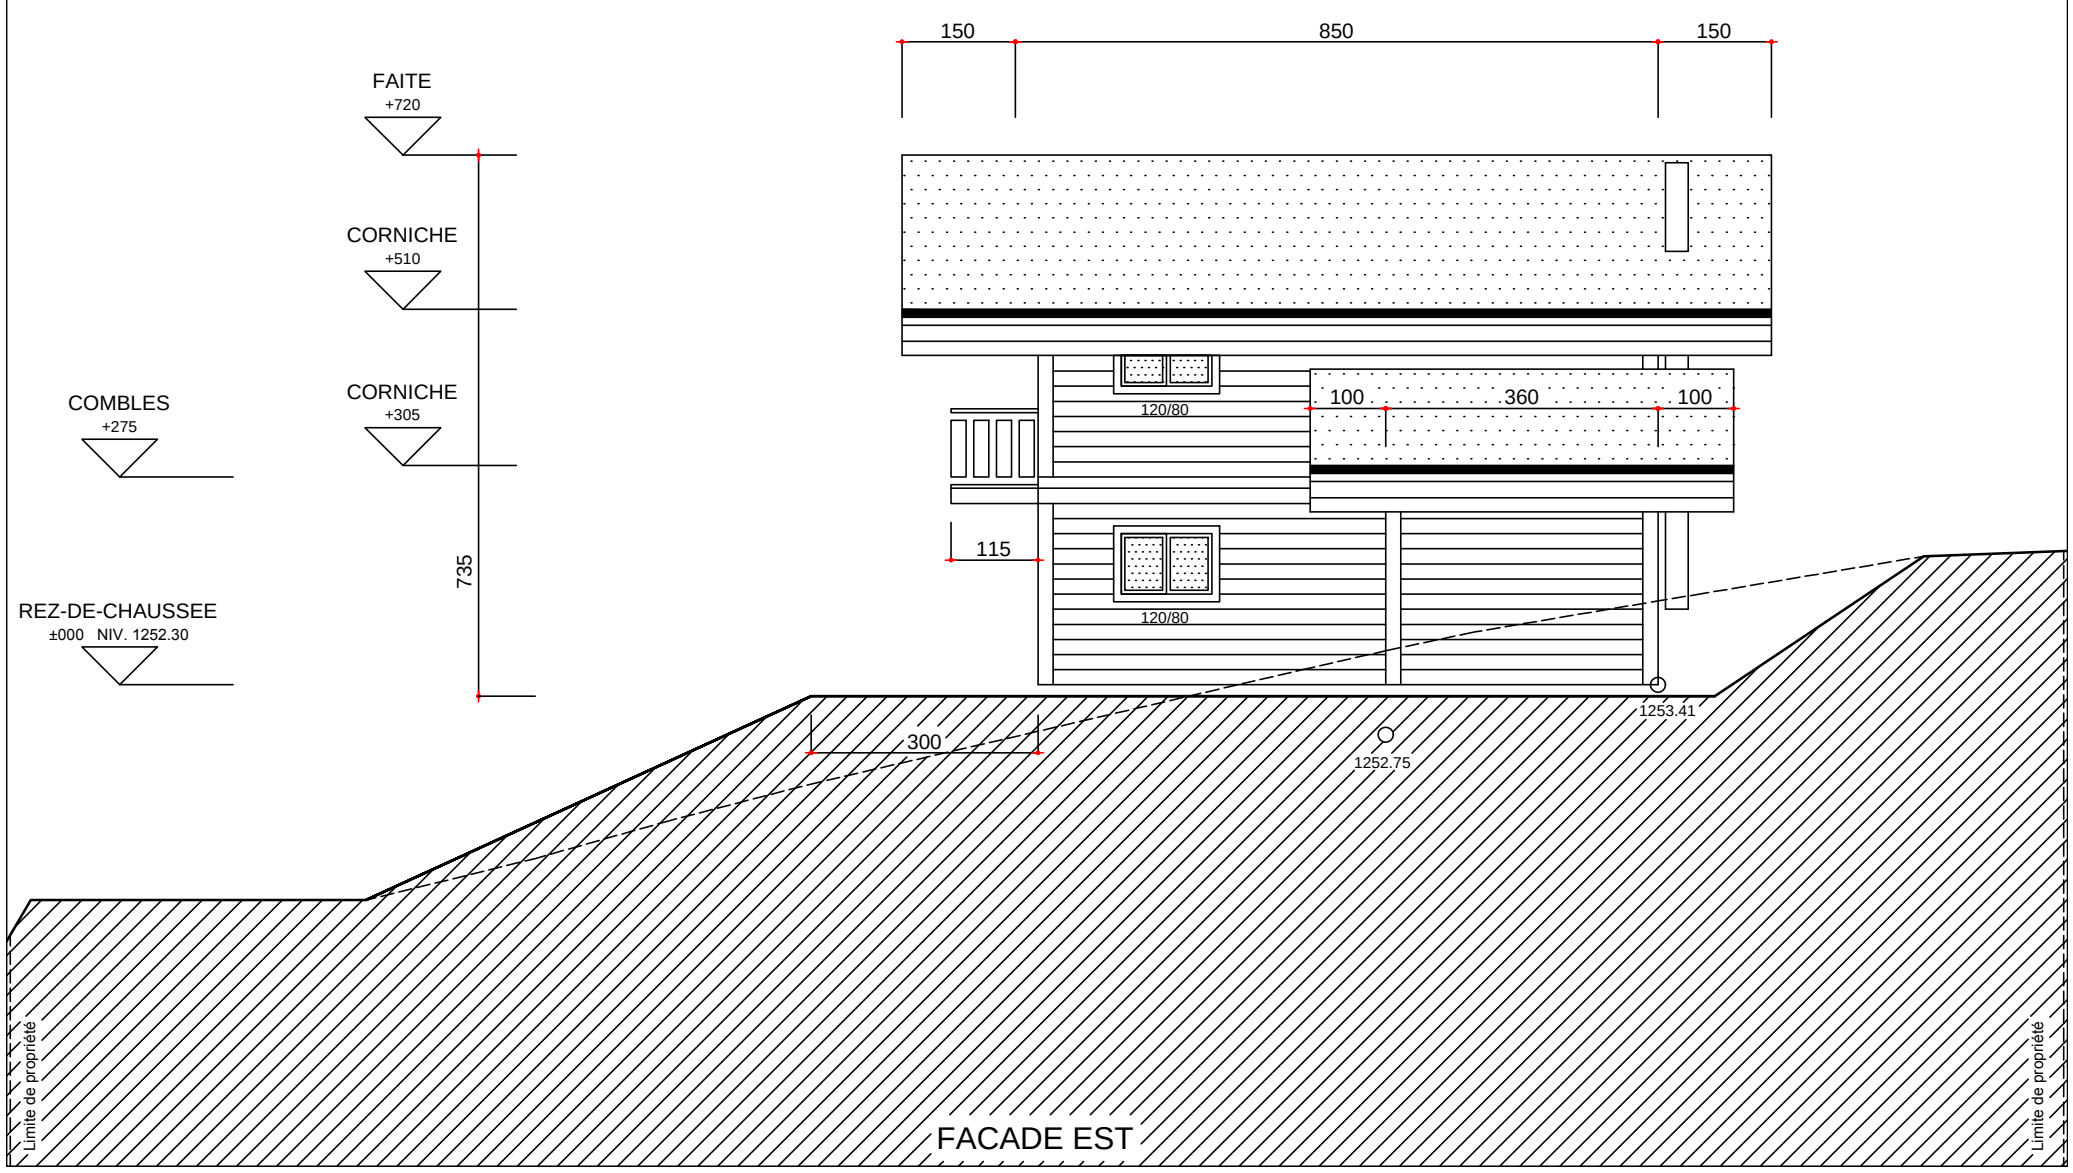
FACADE SUD
FACADE EST