


**PROJET DE CONSTRUCTION D'UN CHALET
 D'HABITATION.
 RESIDENCE PRINCIPALE.
 SAUSSOUYE.**

24 NOVEMBRE 2015
 ECHELLE
 1/100
 PLAN N°
 011
 REZ

PARCELLE N°3301
 ECA N°---
 COMMUNE DE GRYON
 L'ARCHITECTE
 C. WITTEWER
 LE PROPRIETAIRE
 PACHEU SA

A

A

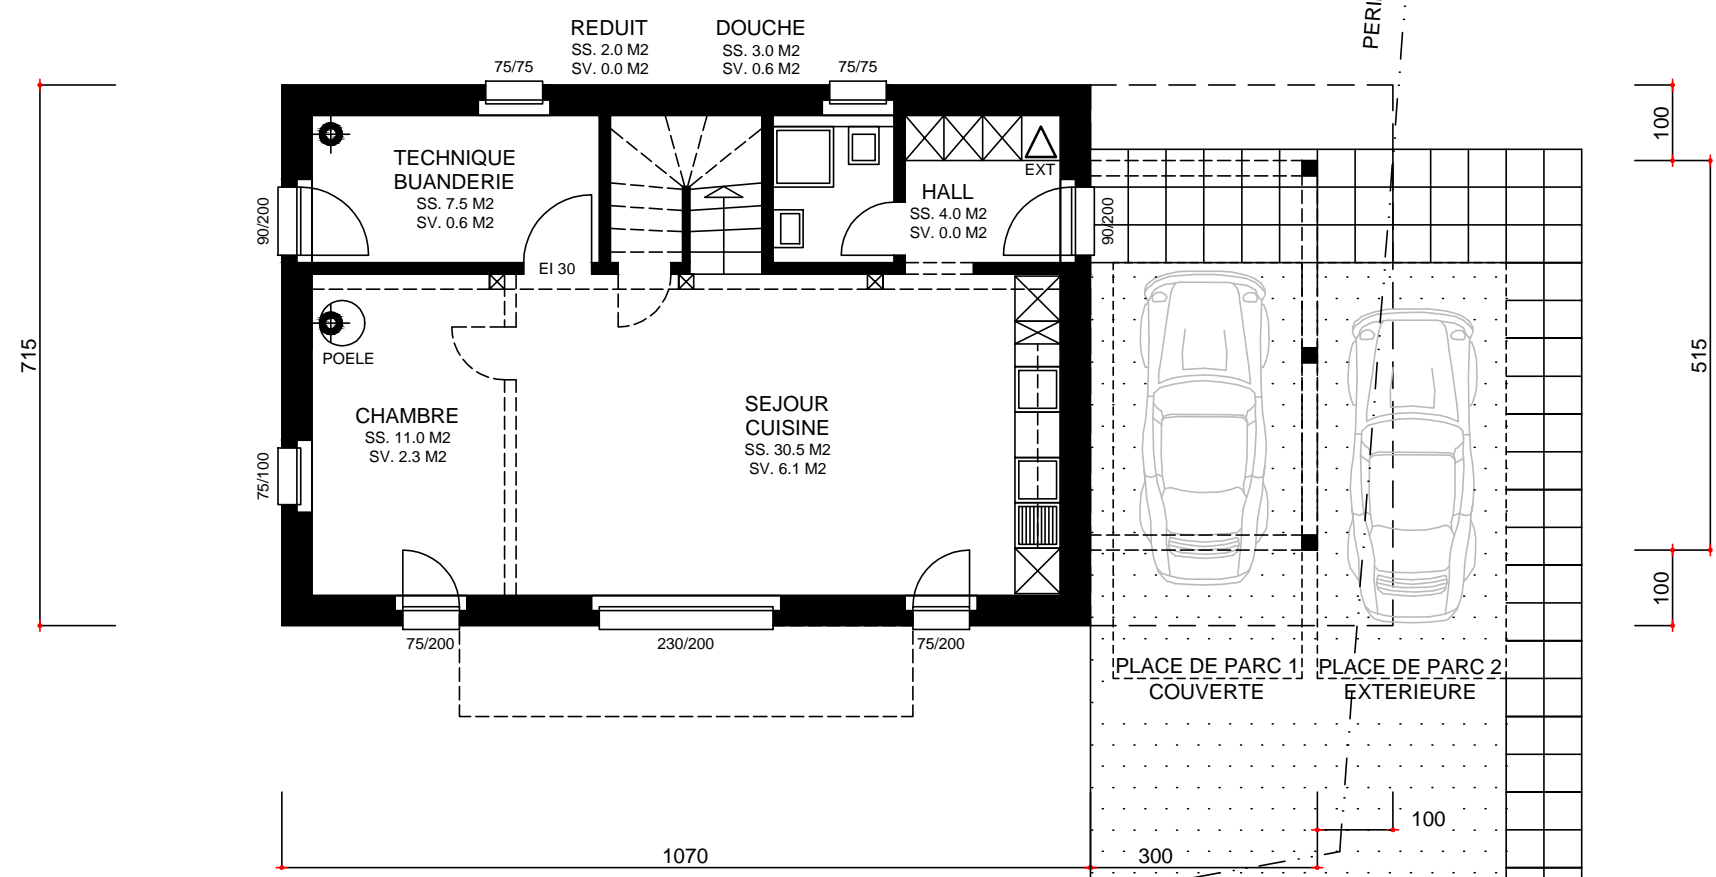

LIMITE DE PARCELLE

PERIMETRE CONSTRUCTIBLE

PLACE DE PARC 1
 COUVERTE

PLACE DE PARC 2
 EXTERIEURE

TECHNIQUE
 BUANDERIE
 SS. 7.5 M2
 SV. 0.6 M2

REDUIT
 SS. 2.0 M2
 SV. 0.0 M2

DOUCHE
 SS. 3.0 M2
 SV. 0.6 M2

HALL
 SS. 4.0 M2
 SV. 0.0 M2

CHAMBRE
 SS. 11.0 M2
 SV. 2.3 M2

SEJOUR
 CUISINE
 SS. 30.5 M2
 SV. 6.1 M2

POELE

EXT

90/200

75/100

75/200

230/200

75/200

90/200

100

515

100

1070

300

100